


ПРАВИЛА ЗЕМЛЕПОЛЬЗОВАНИЯ И ЗАСТРОЙКИ КУЙТЕЖСКОГО СЕЛЬСКОГО ПОСЕЛЕНИЯ
ОЛОНЕЦКОГО НАЦИОНАЛЬНОГО МУНИЦИПАЛЬНОГО РАЙОНА РЕСПУБЛИКИ КАРЕЛИИ
Карта градостроительного зонирования территории д. Мегрозеро

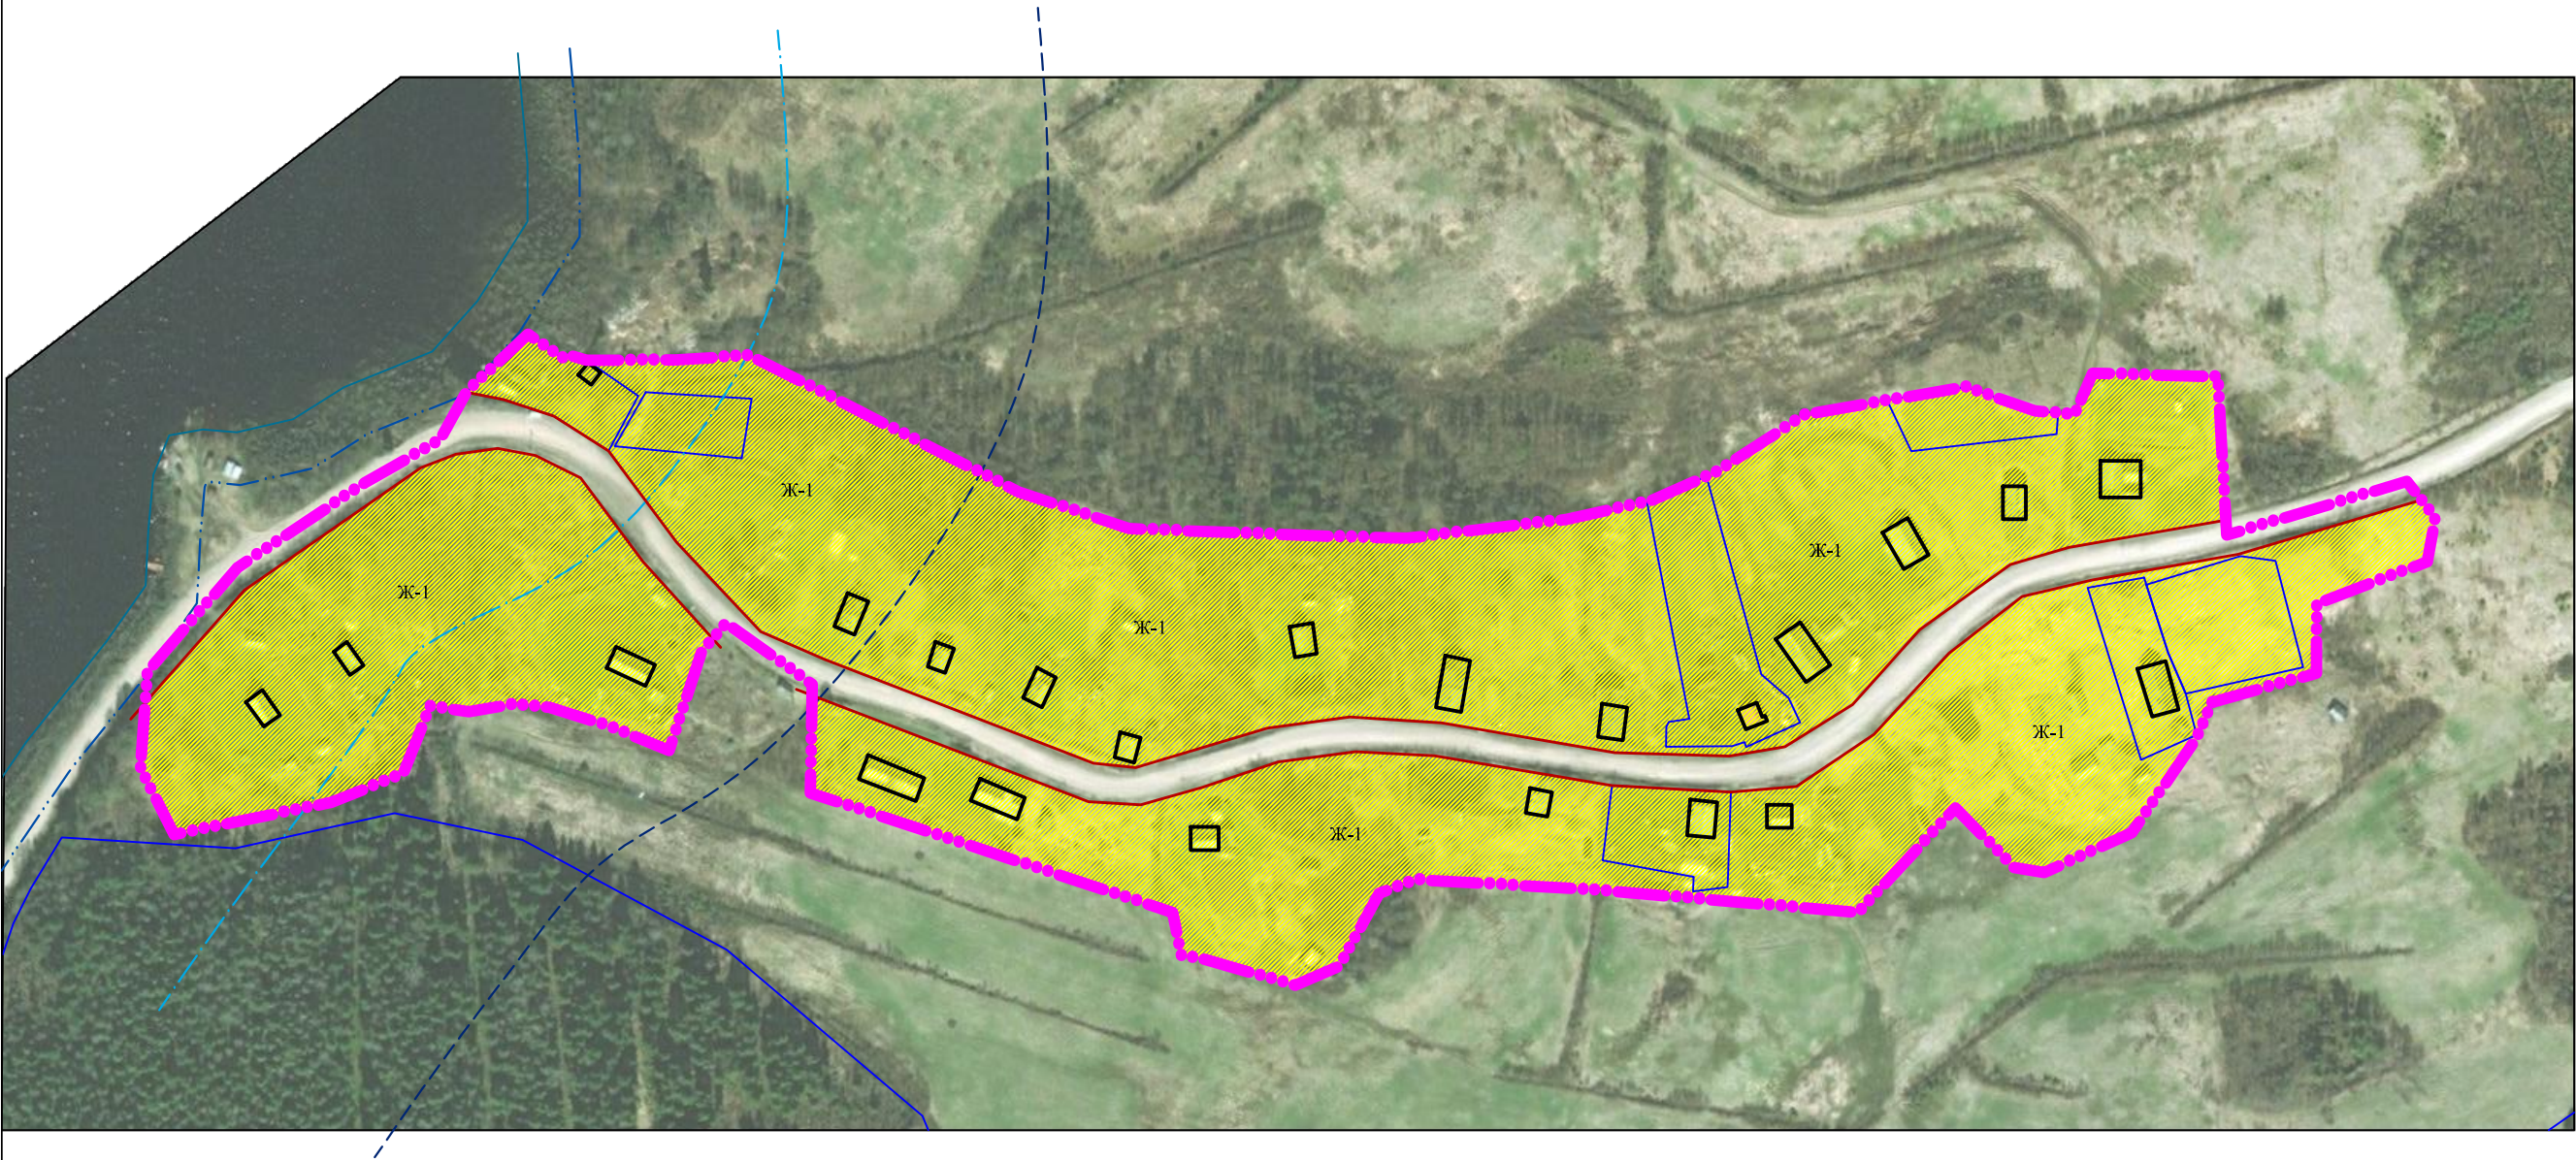

УСЛОВНЫЕ ОБОЗНАЧЕНИЯ	
	Граница населенного пункта
	Земельные участки, сведения о которых содержатся в ГРН
	Проектируемые границы планировочных кварталов
ЗОНЫ С ОСОБЫМИ УСЛОВИЯМИ ИСПОЛЬЗОВАНИЯ	
	Береговая полоса
	Прибрежно-защитная полоса
	Водоохранная зона
ТЕРРИТОРИАЛЬНОЕ ЗОНИРОВАНИЕ	
Жилые зоны	
	Ж-1 Зона застройки индивидуальными жилыми домами

							Правила землепользования и застройки Куйтежского сельского поселения Олонецкого национального муниципального района Республики Карелия		
Изм.	Кол.	Лист	№ док.	Подпись	Дата				
Директор		Снятков Я.С.						Стадия	Лист
ГАП		Шибяева А.А.						ПЗиЗ	Масштаб
									2000
							Карта градостроительного зонирования территории д. Мегрозеро	000 "Градостроительные системы"	